





BOFAKTABLAD

Brf Haga Palett Terra

LÄGENHET: 2-1201, 2-1301, 2-1401, 2-1501, 2-1601, 2-1701, 2-1801

STORLEK: 1 RoK 35m²

FÖRRÅD: ca 1m² i källare i hus 1

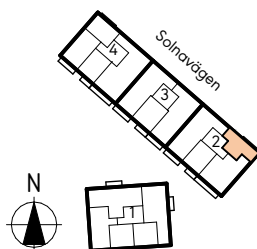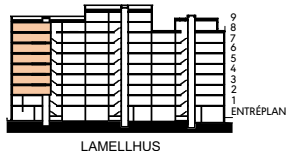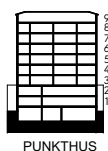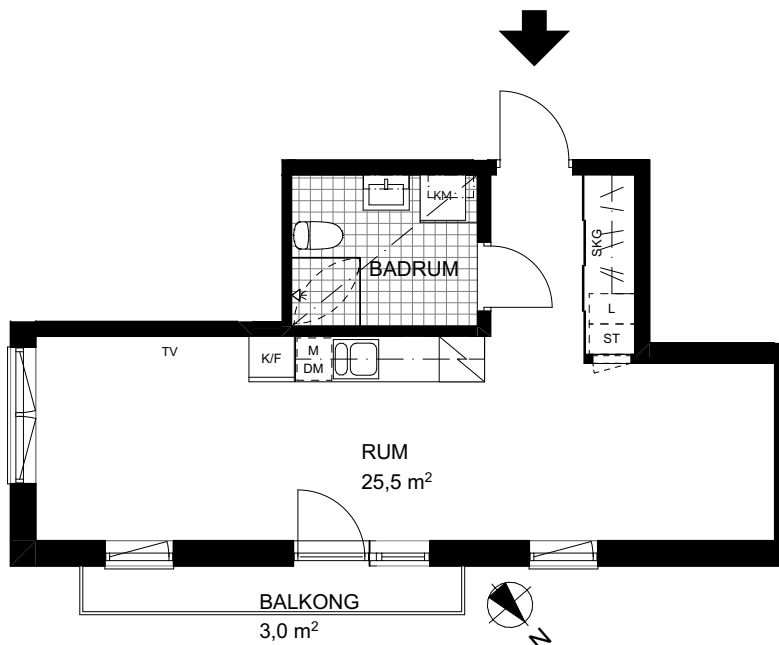

Skala 1:100

Rumshöjd ca 2,5 meter.

Rumshöjd vid undertak lägst 2,25 meter.

Bröstningshöjd fönster ca 0,7 m eller enligt angivelse på plan.

Höjd på balkongskärm ca 2,5m.

Höjd på skärmvägg som tillhör uteplatsen ca 1,8m.

Originalformat: A4

Reviderad: -

Uppdaterad: 2021-01-20

El/tele-skåp
TV
Plats för TV

K/F
Kyl- och frysskåp

Spishäll och ugn

M
DM
Diskmaskin (micro
i väggskåp ovan)

Hylla - klädstång
i klädkammare

KPH
Kapphylla i hall

UM
Högskåp med
ugn, micro

SKG
Skjutdörrs-
garderob

G
Garderob

L
Linneskåp

L
Plats för dragbackar

ST
Städs-kåp

ST
Plats för städ-
utrustning

TM
Tvättmaskin

TT
Torktumlare

KM
Kombimaskin

Duschvägg

Öppningsbart fönster

Fast fönster

Undertak

Ovanliggande balkong

Rätt till ändringar förbehålles, ytangivelser är preliminära