


FÖRKLARINGAR

SAMTLIGA MÅTT ANGES I MM.
SAMTLIGA MÅTT KONTROLLERAS PÅ PLATS INNAN
BYGGNATION.

OBS. BYGGLOVSHANDLING UTGÖR UNDERLAG VID
BYGGLOVSANSÖKAN. EJ AVSEDD SOM BYGGHANDLING.

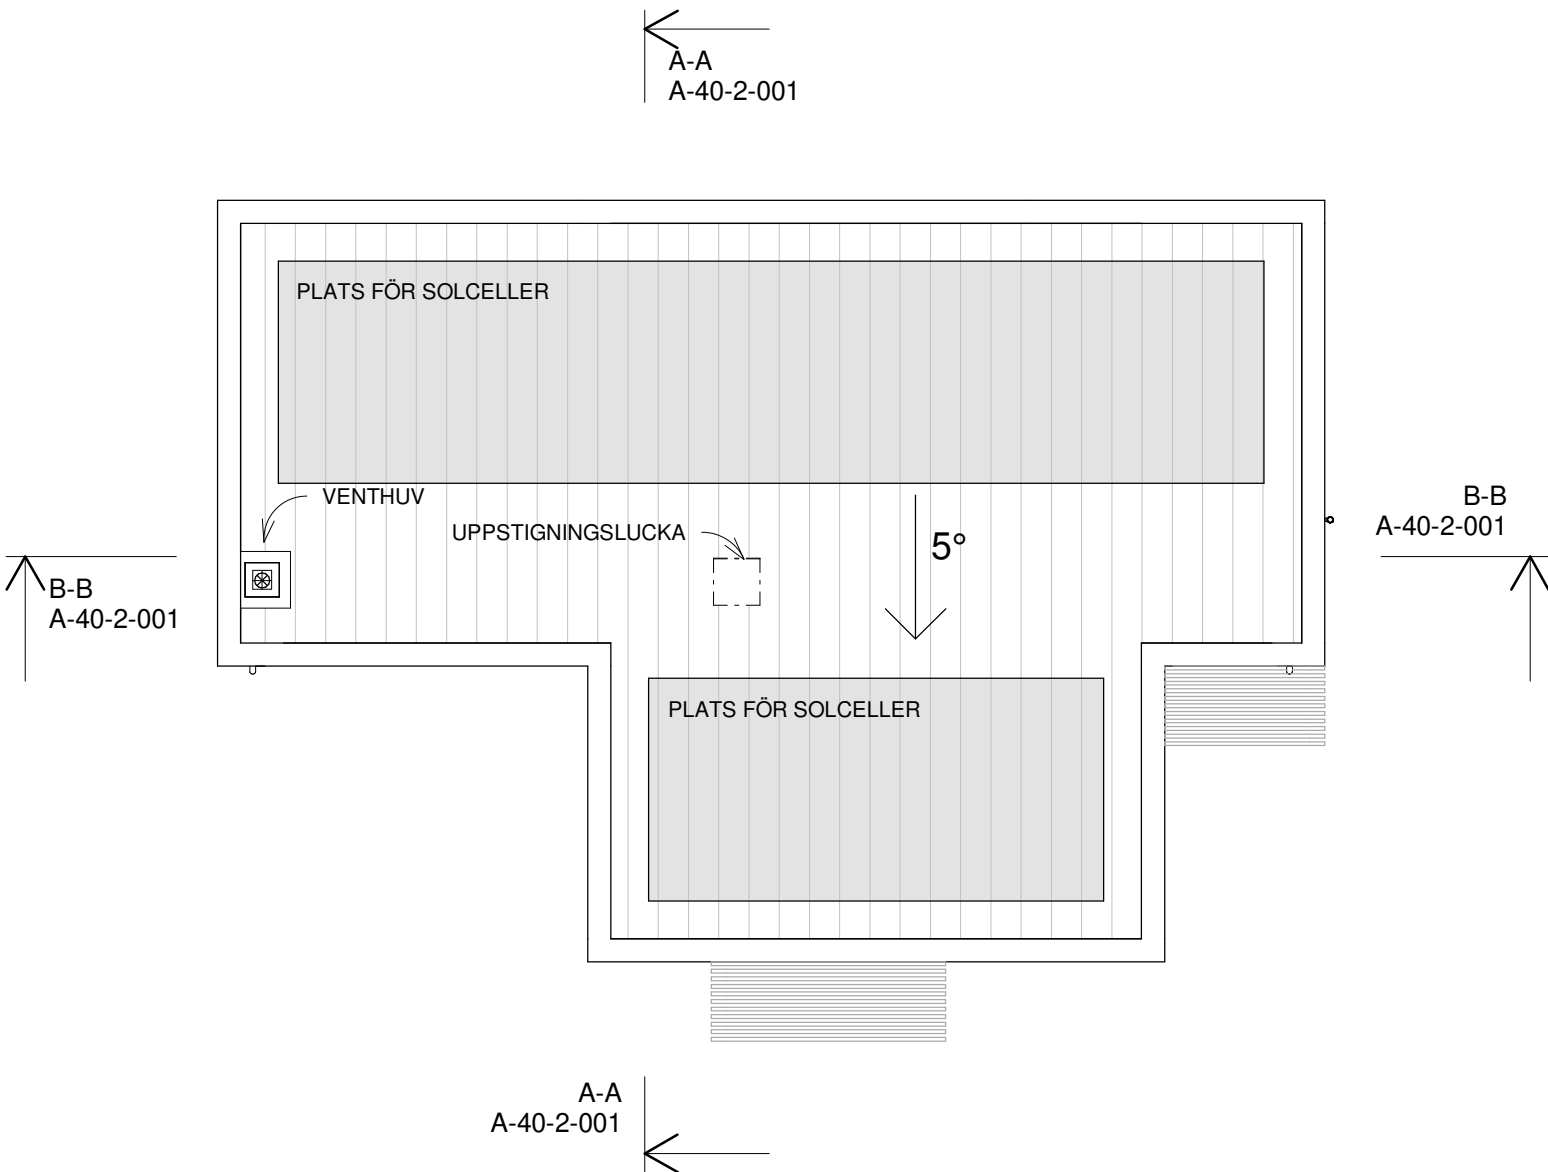

TAKPLAN

SKALA 1:100



BET	ÄNDRINGEN AVSER	DATUM	SIGN
A	BidArk AB	tel. 073-702 04 89	
B I D A R K ARKITEKTUR & TEKNIK			
UPPDRAG.NR 221005	RITAD/KONSTR. AV DBS	HANDLÄGGARE DBS	
DATUM 2023-11-06	ANSVARIG DAVID BIDROS		
BYGGLOVSHANDLING			
ELDSOPPEN 8			
LEDUNGSVÄGEN 22, SOLLENTUNA			
ÖVERSIKTSPLAN - TAKPLAN NYBYGGNATION AV ENBOSTADSHUS			
SKALA A3: 1:100	NUMMER A-40-1-002		BET