


SEKTION A-A
A-40.2-001

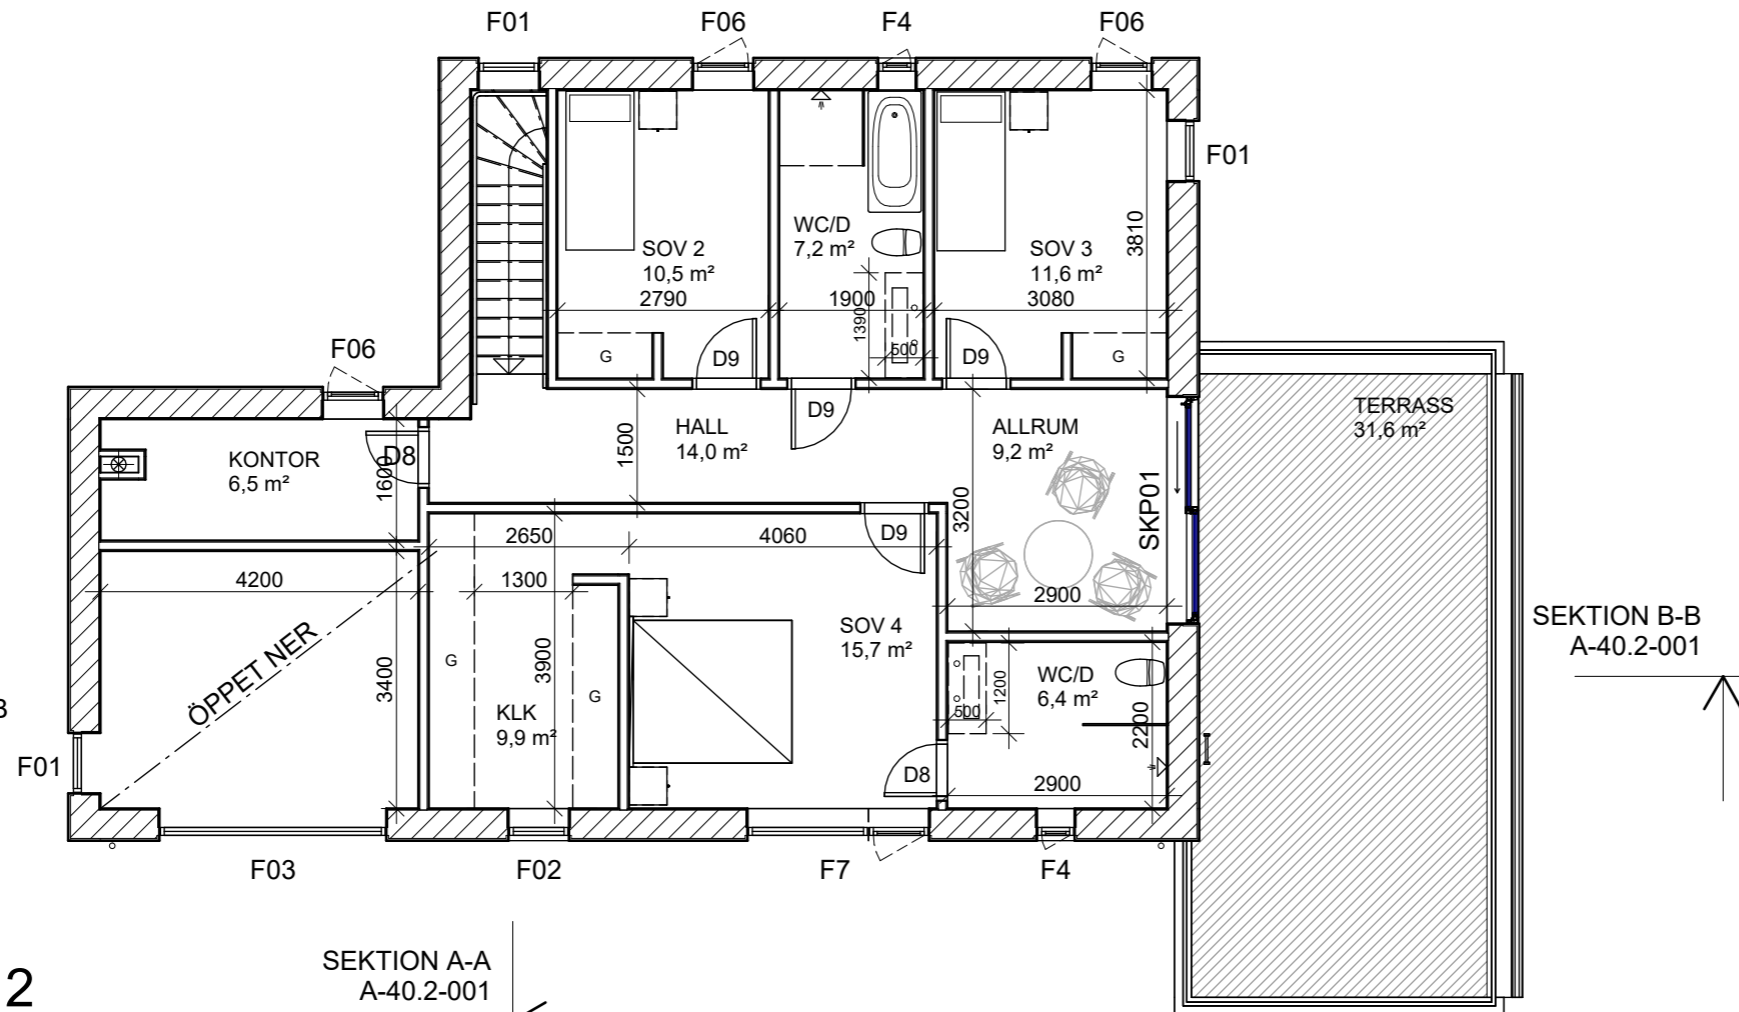

SEKTION B-B
A-40.2-001

SEKTION B-B
A-40.2-001

PLAN 2

SEKTION A-A
A-40.2-001

FÖRKLARINGAR

SAMTLIGA MÅTT ANGES I MM.
SAMTLIGA MÅTT KONTROLLERAS PÅ PLATS INNAN BYGGNATION.

OBS. BYGGLOVSHANDLING UTGÖR UNDERLAG VID BYGGLOVSANSÖKAN. EJ AVSEDD SOM BYGGHANDLING.

AREABERÄKNING:
BOA: 210,2 kvm
BYA: 170,0 kvm
BTA: 303,5 kvm
OPA: 15,1 kvm
BIAREA: 61,1 kvm

SKALA 1:100



- BH x - BRÖSTNINGSHÖJD MM
- B - BREDD
 - H - HÖJD
 - Dx - ENKELDÖRR / INNERDÖRR
 - SKPx - SKJUTDÖRRSPARTI
 - YDx - YTTERDÖRR
 - DM - DISKMASKIN
 - U/M - UGN/MIKRO INBYGGD
 - HÅLL - SPISHÅLL
 - K - KYL
 - F - FRYG
 - G - GARDEROB
 - TT - TORKTUMLARE
 - TM - TVÄTTMASKIN
 - HO - TVÄTTTHO
 - VP - VÄRMEPANNA

FÖNSTERTYPER
Fxx - FÖNSTERTYP

- F01 - B 800, H 2400
- F02 - B 800, H 1400
- F03 - B 3000, H 2400
- F04 - B 500, H 1400
- F05 - B 2400, H 2400
- F06 - B 800, H 2400 (DELAD)
- F07 - B 3000, H 2400 (DELAD)

DÖRRAR
Dx - ENKELDÖRR / INNERDÖRR

- D9 - B 910, H 2110
- D8 - B 810, H 2110
- DU9 - B 910, H 2110 SKJUTDÖRR
- YD01 - B 1010, H 2110
- YD02 - B 910, H 2110
- SKP01 - B 3000, H2400
- SKP02 - B 2800, H2400

BET	ÄNDRINGEN AVSER	DATUM	SIGN
☒ A			
B I D A R K ARKITEKTUR & TEKNIK			
UPPDRAG NR 250301	RITAD/KONSTR. AV DBS	HANDLÄGGARE DBS	
DATUM 2026-03-09	ANSVARIG RELATIONSHANDLING		
RELATIONSHANDLING			
STIGMANNEN 26, SEGELTORP VÄRNVÄGEN 5, HUDDINGE			
ÖVERSIKTSPLAN, PLAN 2 NYBYGGNATION AV ENBOSTADSHUS			
SKALA A3: 1:100	NUMMER A-40.1-002	BET	